


PIANTA COPERTURA

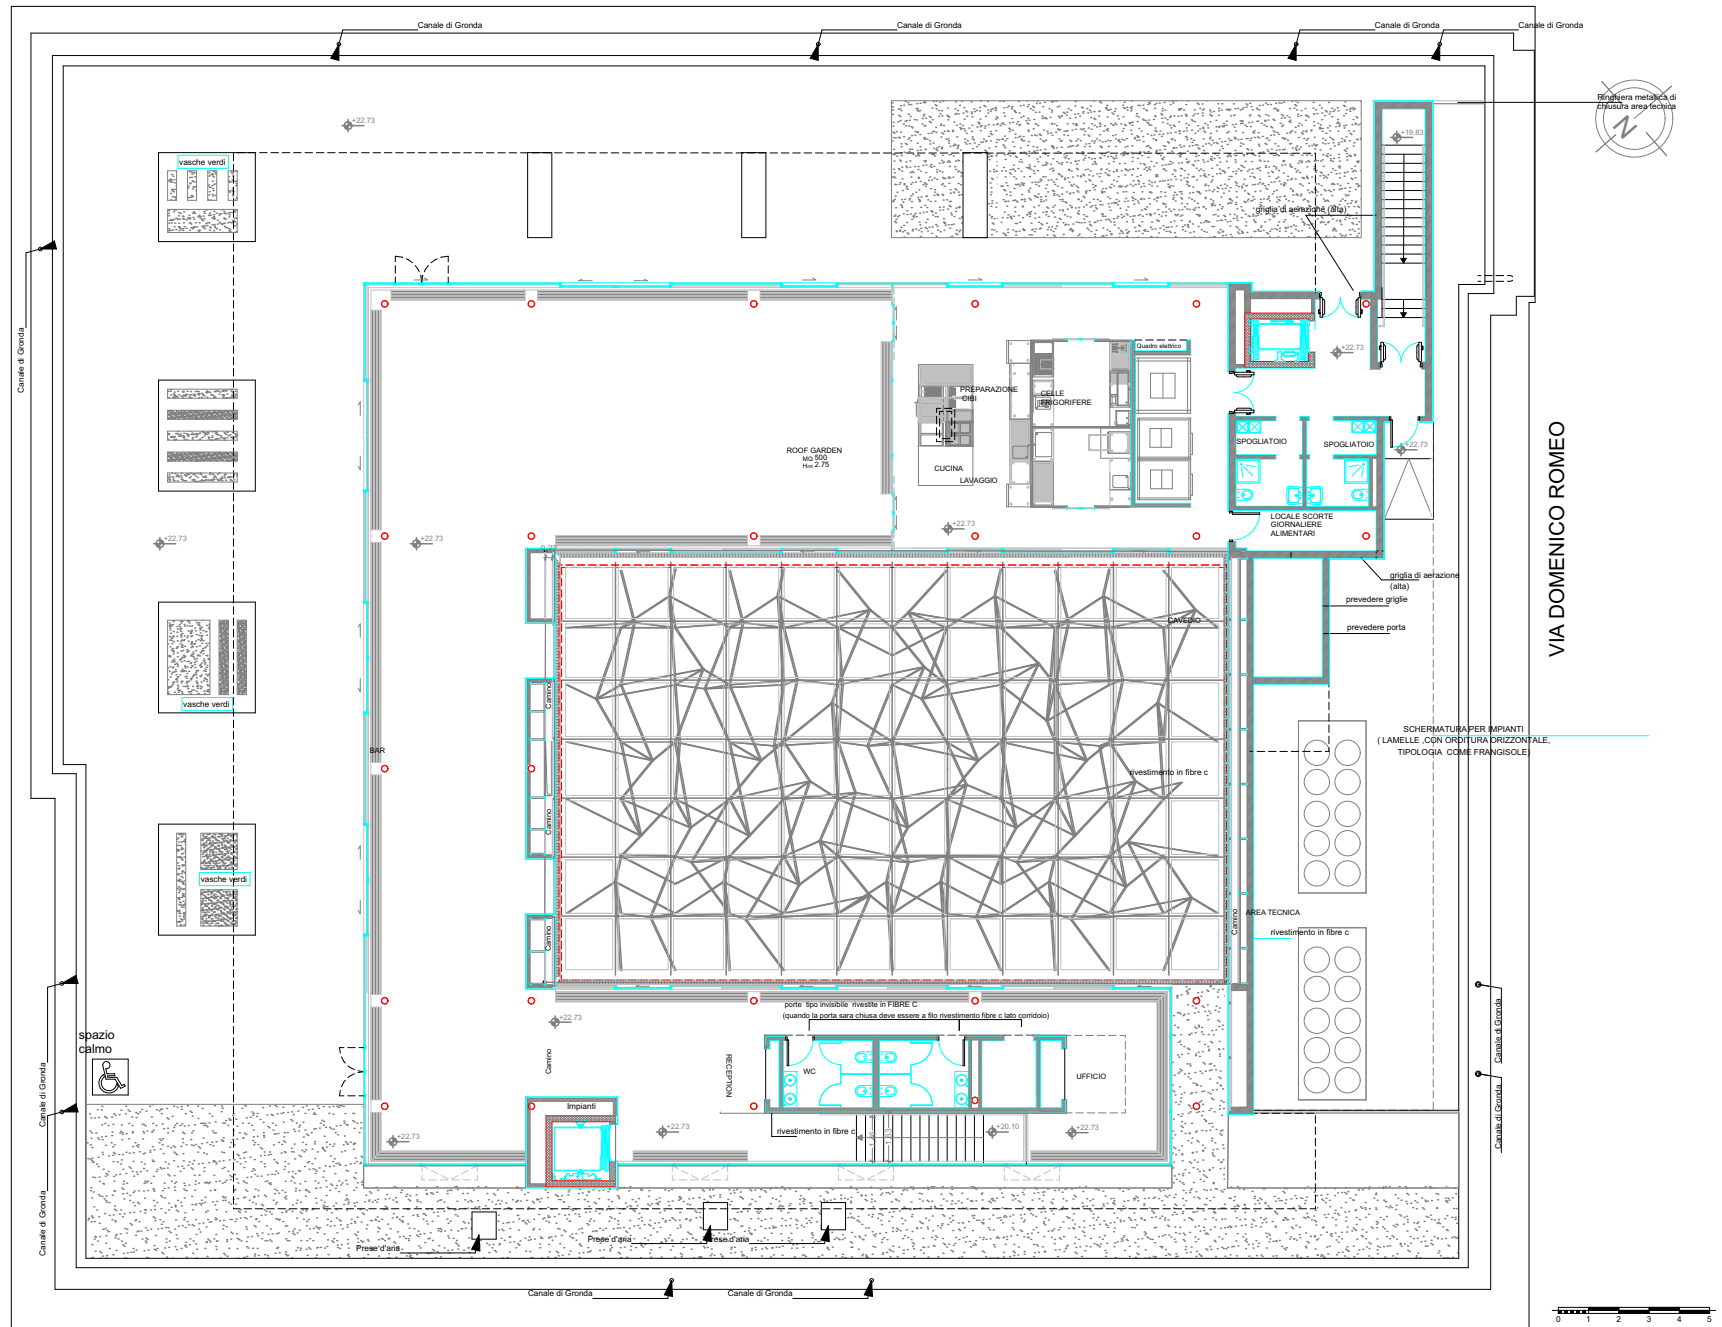

PIAZZA DE NAVA